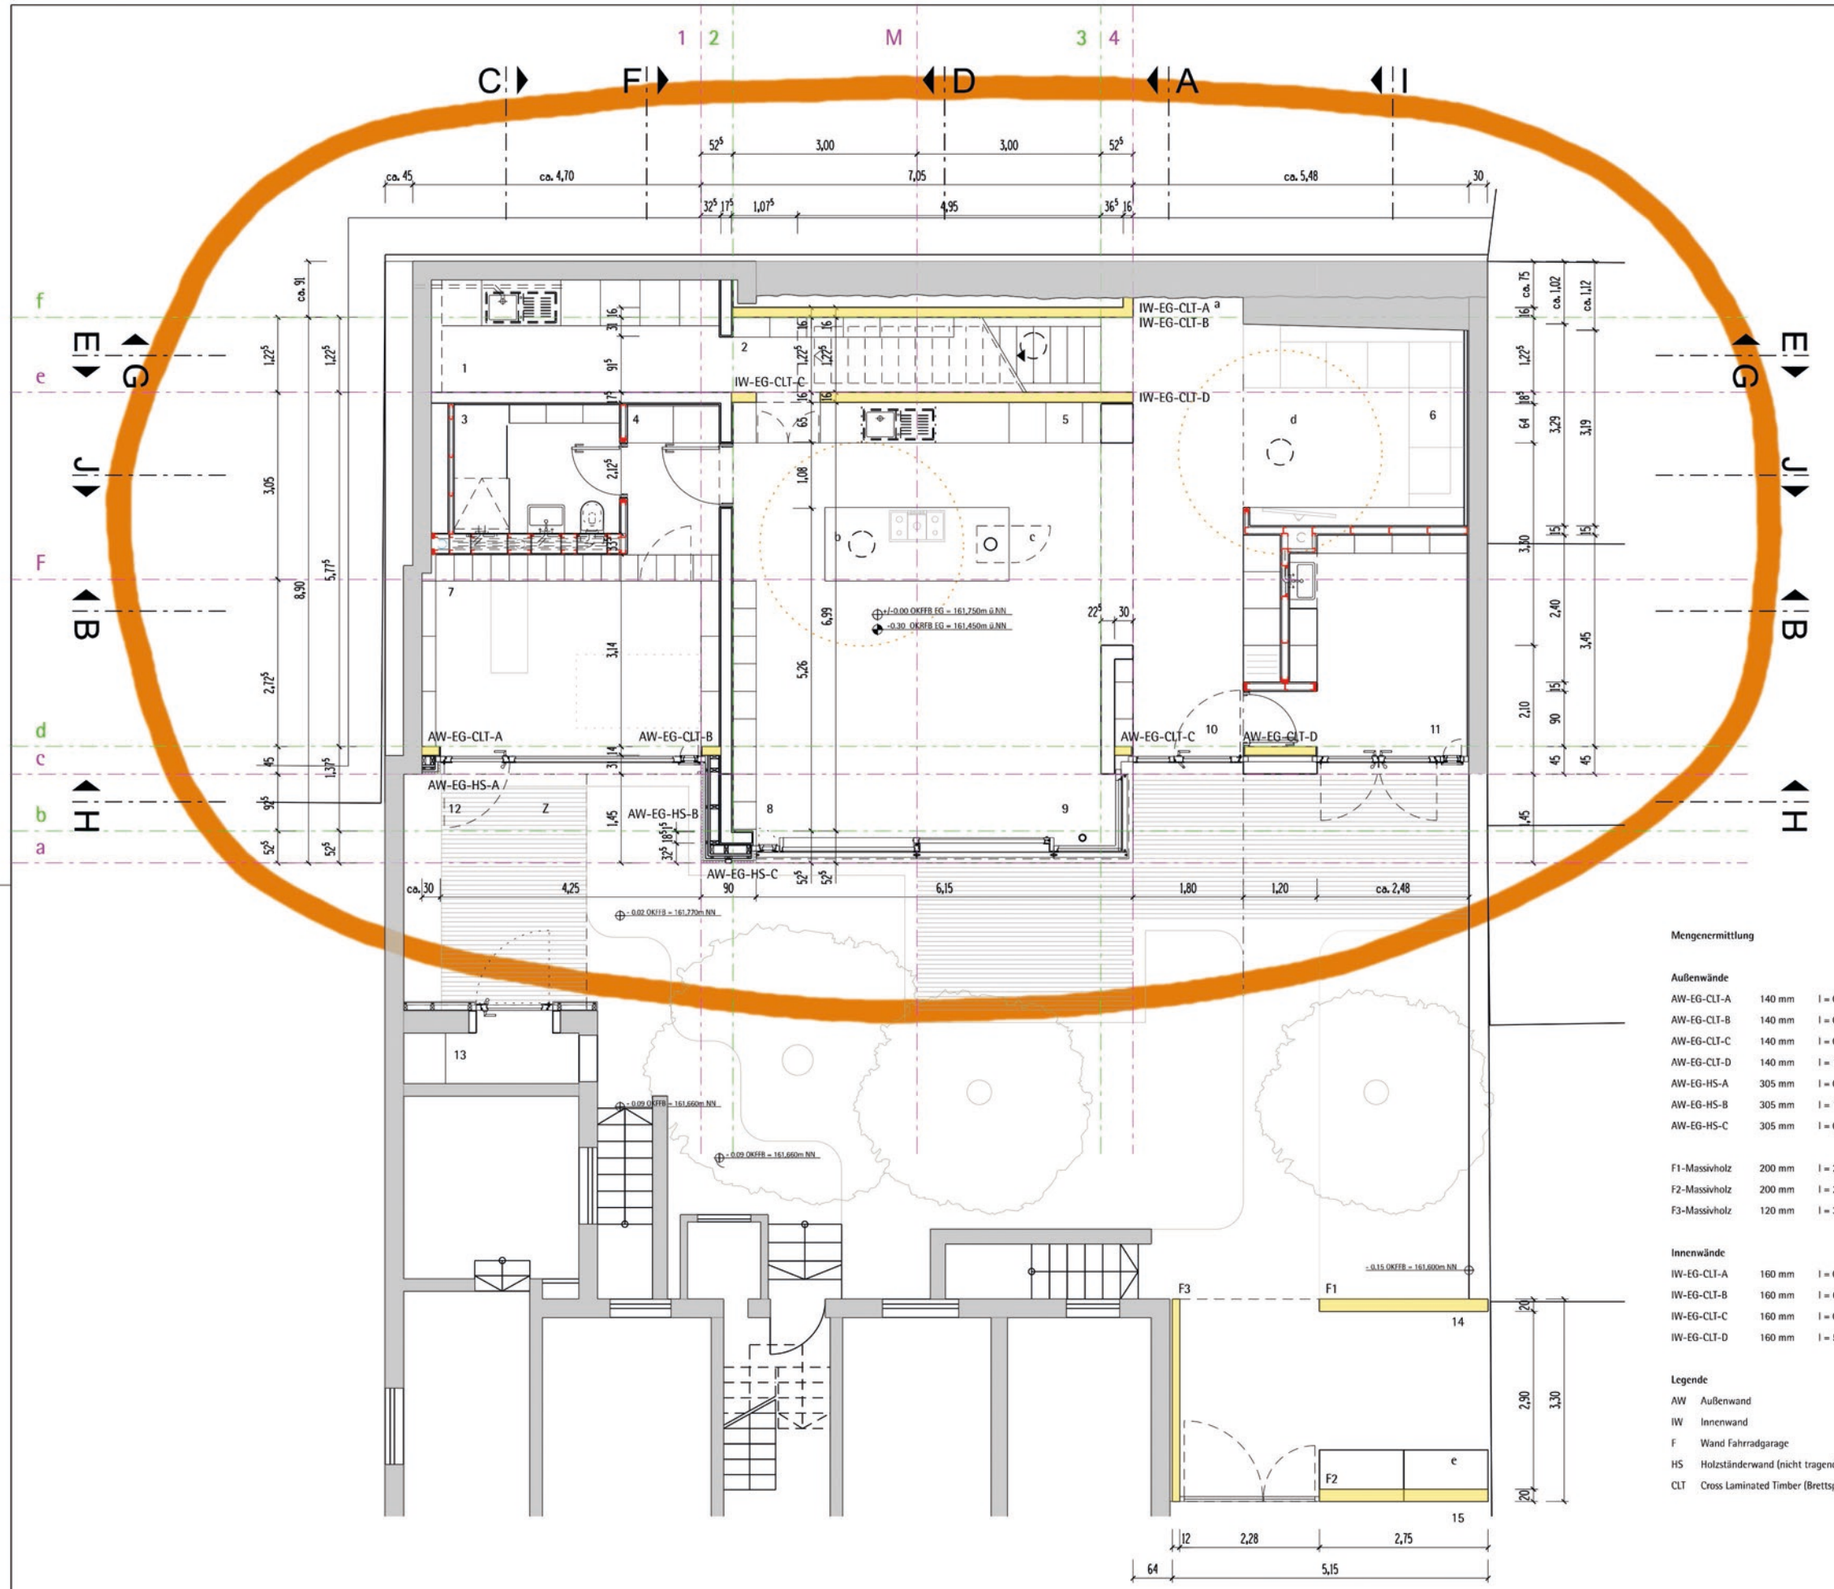


| | | |
|---|---|---|
| 1 | Nebenküche | 8,6m² |
| 2 | Vorräte | 4,3m² |
| 3 | WC/Dusche | 5,7m² |
| 4 | Archiv | 3,7m² |
| 5 | Kochen | 18,7m² |
| 6 | Wohnen/TV | 18,4m² |
| 7 | Arbeiten/Gäste | 15,7m² |
| 8 | Bibliothek | 12,5m² |
| 9 | Essen | 13,5m² |
| 10 | Eingang/Garderobe/Foyer | 8,7m² |
| 11 | Studio | 11,1m² |
| 12 | Garten+Terrasse | 9,1m² |
| 13 | Gartengeräte | 2,4m² |
| 14 | Fahrräder, E-Bike | 8,0m² |
| 15 | Stellplätze | 30,6m² |
| a | Bruchsteinwand Bestand | |
| b | TLS Kochen | |
| c | offener Kamin | |
| d | TLS Wohnen/TV | |
| e | Müllboxen, 4x240l | |
| Z | Zisterne | ca. 8,0m² |

**Mengenermittlung**

**Außenwände**

| | | | |
|---|---|---|---|
| AW-EG-CLT-A | 140 mm | l = 0,3 m; h = 3,0 m | 0,9 m² |
| AW-EG-CLT-B | 140 mm | l = 0,3 m; h = 3,0 m | 0,9 m² |
| AW-EG-CLT-C | 140 mm | l = 0,3 m; h = 3,0 m | 0,9 m² |
| AW-EG-CLT-D | 140 mm | l = 1,16 m; h = 3,0 m | 3,48 m² |
| AW-EG-HS-A | 305 mm | l = 0,3 m; h = 3,0 m | 0,9 m² |
| AW-EG-HS-B | 305 mm | l = 1,41 m; h = 3,0 m | 4,23 m² |
| AW-EG-HS-C | 305 mm | l = 0,9 m; h = 3,0 m | 2,7 m² |
| F1-Massivholz | 200 mm | l = 2,75 m; h = 2,66 m | 7,32 m² |
| F2-Massivholz | 200 mm | l = 2,75 m; h = 1,41 m | 3,88 m² |
| F3-Massivholz | 120 mm | l = 3,3 m; h = 2,66 m | 8,78 m² |

**Innenwände**

| | | | |
|---|---|---|---|
| IW-EG-CLT-A | 160 mm | l = 0,16 m; h = 3,0 m | 0,48 m² |
| IW-EG-CLT-B | 160 mm | l = 6,53 m; h = 6,05 m | 39,51 m² |
| IW-EG-CLT-C | 160 mm | l = 0,35 m; h = 3,0 m | 1,05 m² |
| IW-EG-CLT-D | 160 mm | l = 5,1 m; h = 6,34 m | 32,33 m² |

**Legende**

| | |
|---|---|
| AW | Außenwand |
| IW | Innenwand |
| F | Wand Fahrradgarage |
| HS | Holzständerwand (nicht tragend) |
| CLT | Cross Laminated Timber (Brettsperrholz; tragend) |

## LEGENDE

Materialien:

- Mauerwerk Spezifikation nach Statik
- Stahlbeton Spezifikation nach Statik
- Betonfertigteil
- Dämmung EDS/PS/PUR
- Dämmung Mineralwolle/ weiche Dämmstoffe
- Knauf- Metallständerwände
- GIS - Installationswände
- Holzständer/Holztafelbauwand
- Holzbauteile
- HK= Heizkörper
- Wechsel im Belag
- S = Sanitär L = Lüftung H = Heizung E = Elektro
- Höhenkote Fertig
- Höhenkote Rohbau

OKF = Oberkante Fertig
OKR = Oberkante Rohbau
UKF = Unterkante Fertig
UKR = Unterkante Rohbau
UKB = Unterkante Bestand
BRH = Brüstungshöhe ab OKF
UZ = Unterzug
ÜZ = Überzug

Durchbrüche:
- WD = Wanddurchbruch
- DD = Deckendurchbruch
- FD = Fussbodendurchbruch
- BDF = wasserdichte Bodendurchführung
- Elektro = Einbaukasten Leuchte
- Elektro = Deckenauslass mit Einbaudose
- BA = Bodenaussparung
- WS = Wandschlitz

Türen:
- T30/T90 RD = Brandschutztür Rauchdichte Tür

Sämtliche Türhöhen beziehen sich auf OKFFB = OK Fertigfussboden bis UK Rohsturz

Sämtliche Brüstungshöhen beziehen sich auf OKFFB = OK Fertigfussboden bis OK Brüstungshöhe

ALLE MAßE SIND AM BAU ZU ÜBERPRÜFEN! MAßUNSTIMMIGKEITEN SIND MIT DEM ARCHITEKTEN ZU KLÄREN. DIE AUSFÜHRUNGS- UND DETAILPLÄNE DER ARCHITEKTEN GELTEN NUR IN ZUSAMMENHANG MIT DEN SCHAL- UND BEWEHRUNGSPLÄNEN DES STATIKERS. UNSTIMMIGKEITEN SIND MIT DEM ARCHITEKTEN UND DER BAULEITUNG ABZUSTIMMEN. ALLE TRAGENDEN UND KONSTRUKTIVEN BAUTEILE MÜSSEN NACH GEPRÜFTER STATISCHER BERECHNUNG HERGESTELLT WERDEN. DIE AUFLAGEN DES BAUSCHEINS, DIE ZUTREFFENDEN DIN-VORSCHRIFTEN FÜR ALLE VORKOMMENDEN BAUTEILE, MIT ALLEN DARAUS RESULTIERENDEN BAULICHEN NOTWENDIGKEITEN SOWIE BODENGUTACHTEN UND DIE ANGABEN DES BAUPHYSIKERS, SIND GENAUSTENS ZU BEACHTEN.

PHASE

# AUSFÜHRUNGSPLANUNG

| DATUM | INDEX | ÄNDERUNGSVERMERK |
|---|---|---|
| | | |

PROJEKT

BAUHERR


ARCHITEKT

Müller & Münch

Andrea Münch, Dipl.-Ing. Innenarchitektin
Dieter Müller, Dipl.-Ing. Architekt BDA
Holbeinstraße 6, 65195 Wiesbaden
FON 0611-4479771 , FAX 0611-4479772


| | | | |
|---|---|---|---|
| PLANINHALT: Grundriss EG | CODE: 076 | MAßSTAB: 1:100 | DATUM/MAß: 2023-07-05 |
| PLANNUMMER: A-076-G-001 | BEZUGSHÖHE: 0.00 = OKFFB EG 161.750 m ü.NN | PLANFORMAT: A3 | COPYRIGHT |
| STATUS: VORABZUG | PHASE LFD. NR. | | INDEX |