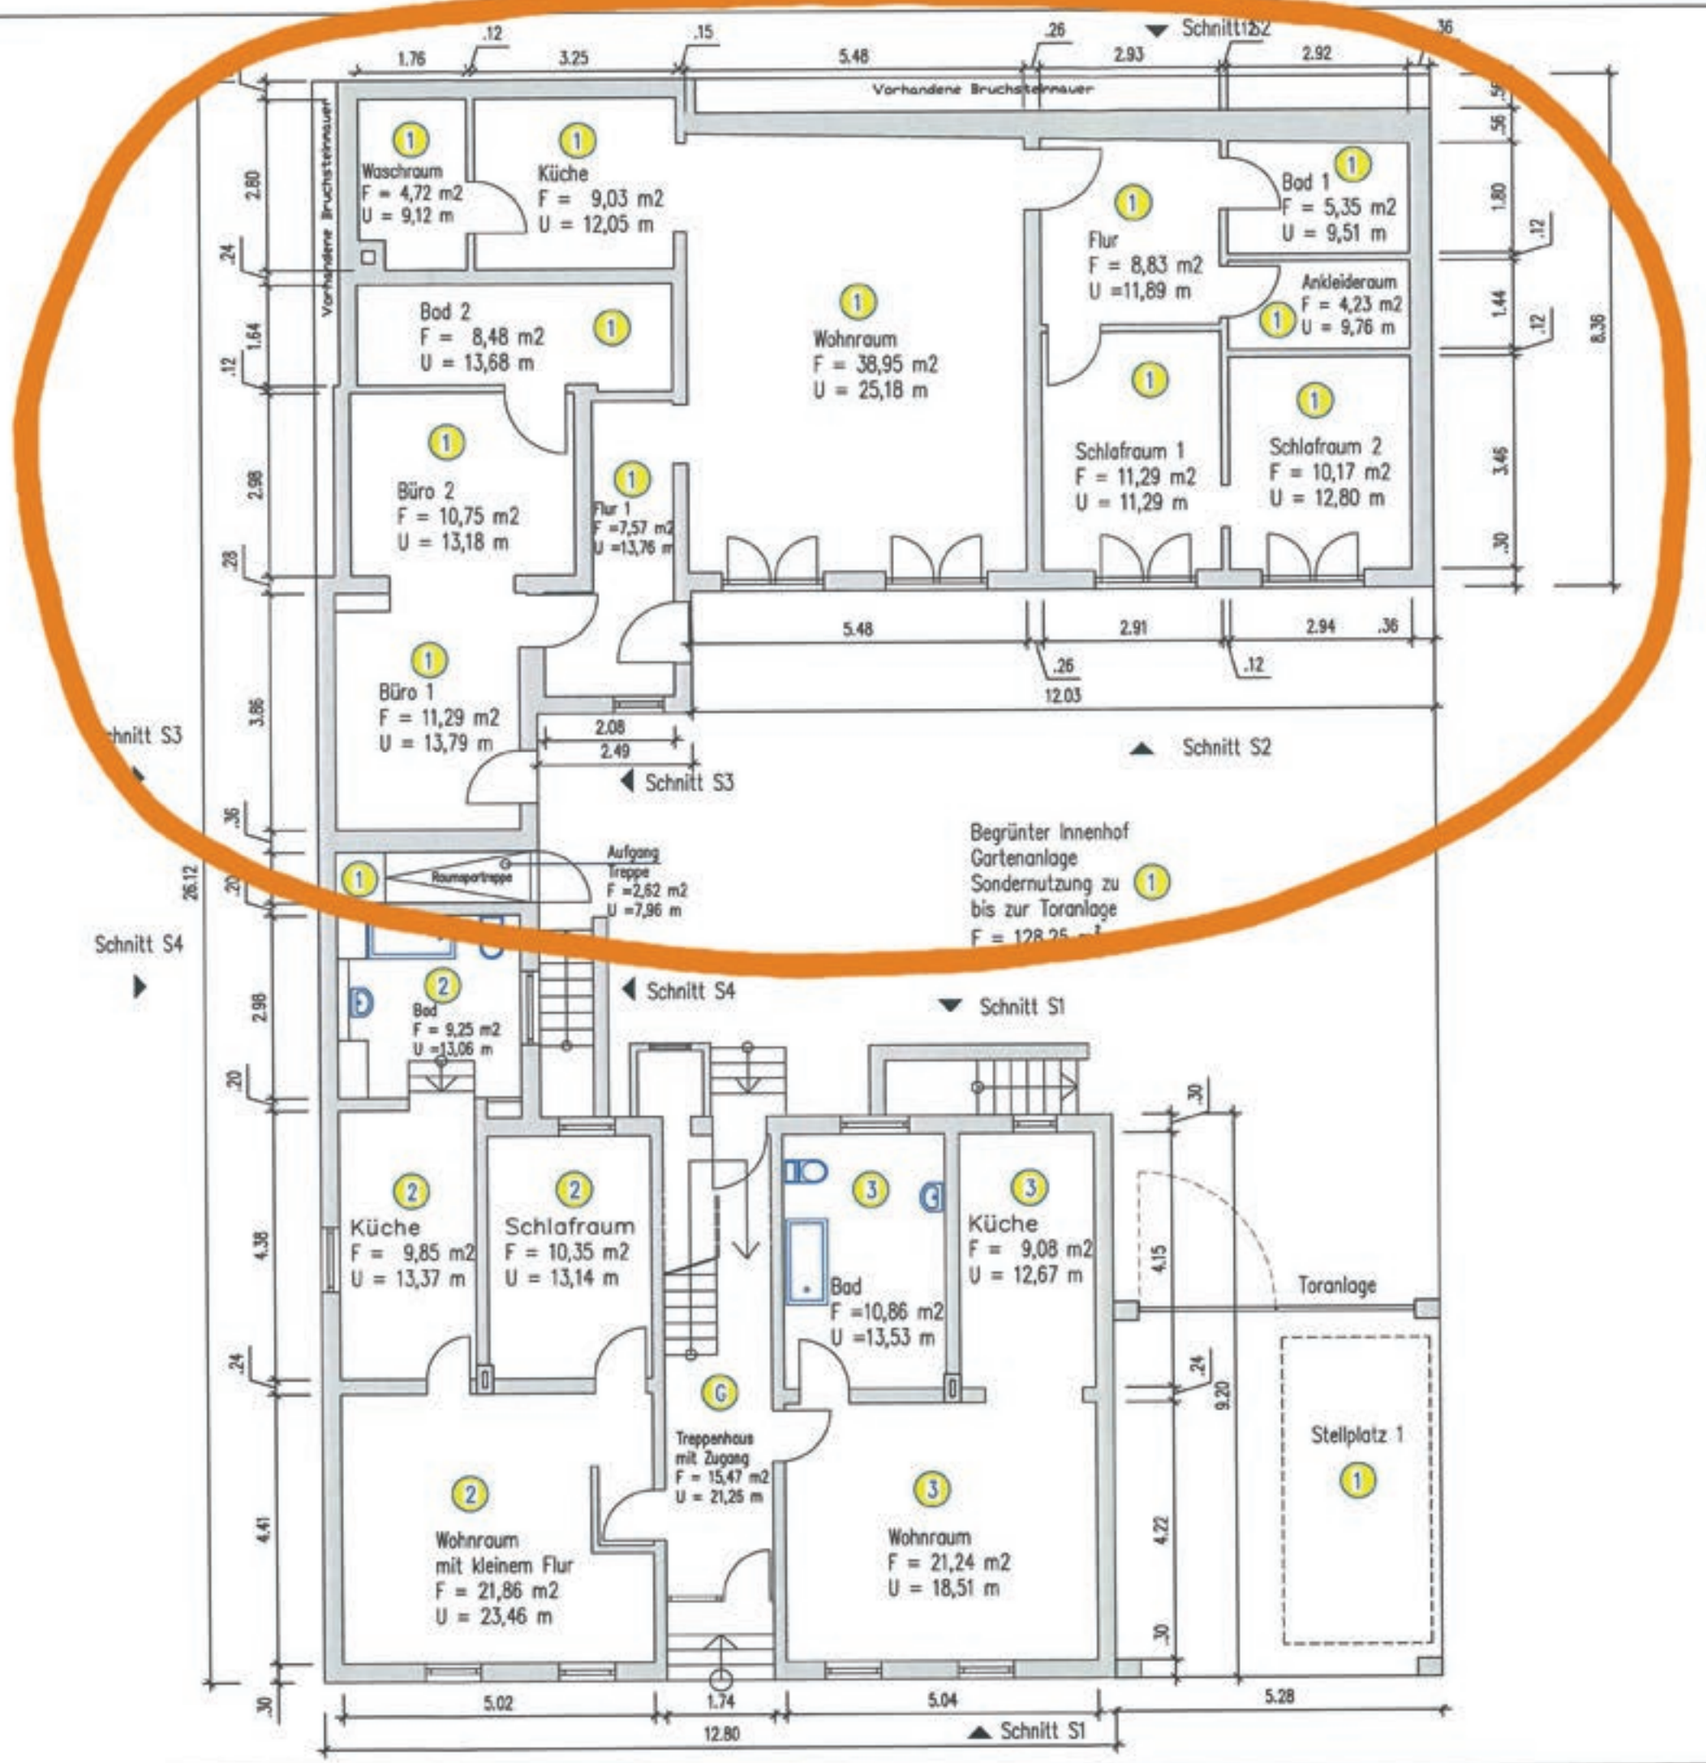

Aufteilungsplan
zur Bescheinigung

vom 03.05.2016

WE 6301/ - 632292/16

Landeshauptstadt Wiesbaden
DER MAGISTRAT
BAUAUFSICHTSAMT
I.A.

INDEX			
Index	Indexinhalt	Datum	Gez.

Alle Maße und Höhen sind vor Ort eigenverantwortlich zu prüfen !!
Eventuell auftretende Differenzen sind der Bauleitung umgehend anzuzeigen und mit ihr abzustimmen !!

Höhenbezug:

N

Projekt:	Aufteilungsplanung
Bauherr:	[redacted]
Fachplanung:	Planungsbüro Brinkhoff . Architekten und Landschaftsarchitekten Römergasse 16 . 65199 Wiesbaden Tel. 0611-425568 . Fax. 0611-425708 . e-mail brinkhoff@aol.com
Planinhalt:	Bestandsplan Erdgescho8

	Datum:	Name:	Maßstab:	1 : 100
Gezeichnet:	24.08.2015	BB	Blattformat:	DIN A3
Geprüft:	DATUM	Name	Dateiname:	
Freigegeben:	Architekt		Druckdatum:	
	DATUM		Zeichnungsnummer	
Freigegeben:	Bauherr		Proj.-Nr. / LP / Pl. / Inhalt / BT / Index:	1 / - / -
	DATUM		Layerstand:	